


ZULASSIGE BELASTUNG SPARTENKANÄLE: 16 kN/m² PERMISSIBLE LOAD OF CHANNEL SYSTEM: 16 kN/m²
 ZULASSIGE BELASTUNG BODENPLATTE: 33 kN/m² PERMISSIBLE LOAD OF BASE PLATE: 33kN/m²

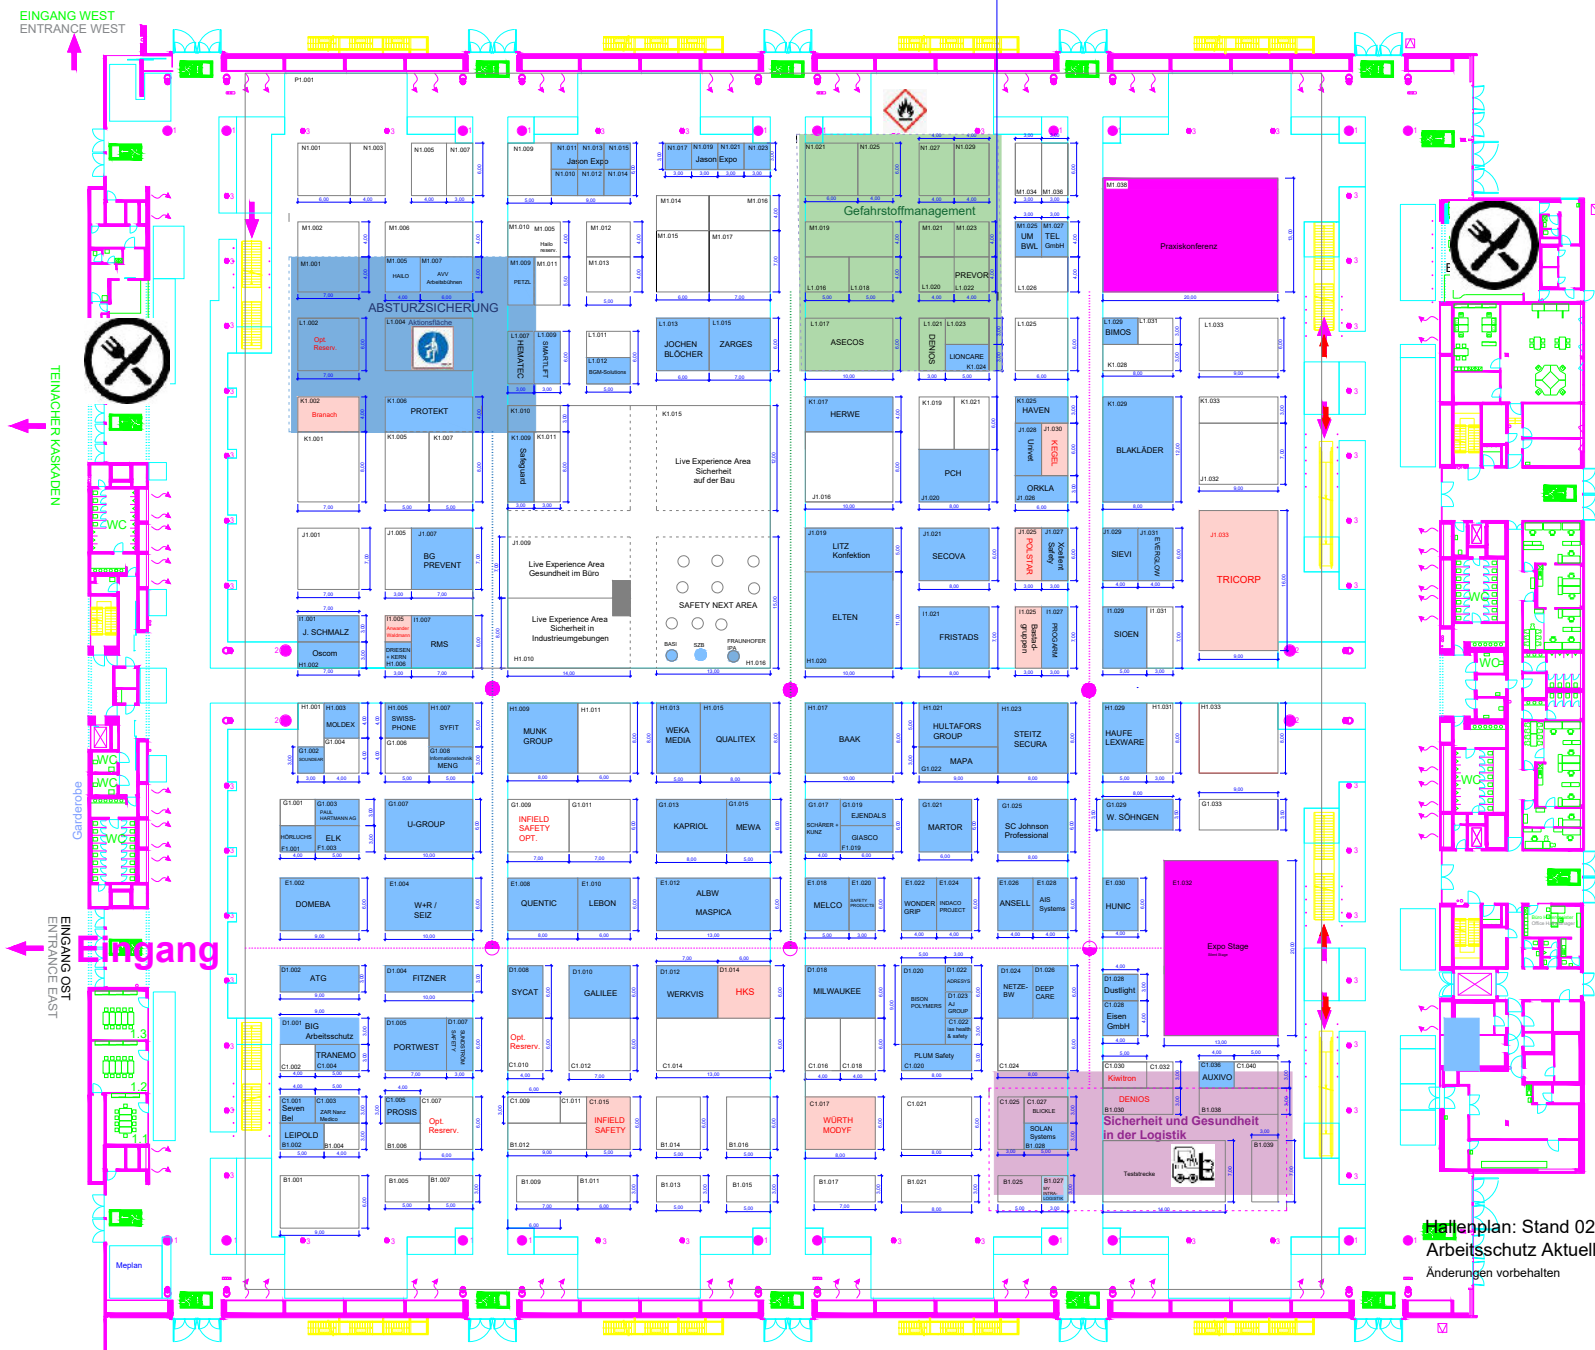

EINGANG WEST
ENTRANCE WEST

TEINACHER KASKADEN

Eingang
ENTRANCE EAST

Planplan: Stand 02.04.2026
 Arbeitsschutz Aktuell 2026
 Änderungen vorbehalten

LEBON - CAS F1.011 CAD E1.010 ?
 QUINFNTIC - CAS F1.009 CAD F1.008 ?